


●西側 立面図

い り は に ほ へ と と ち り む る さ わ か た た れ ぞ

●南側 立面図

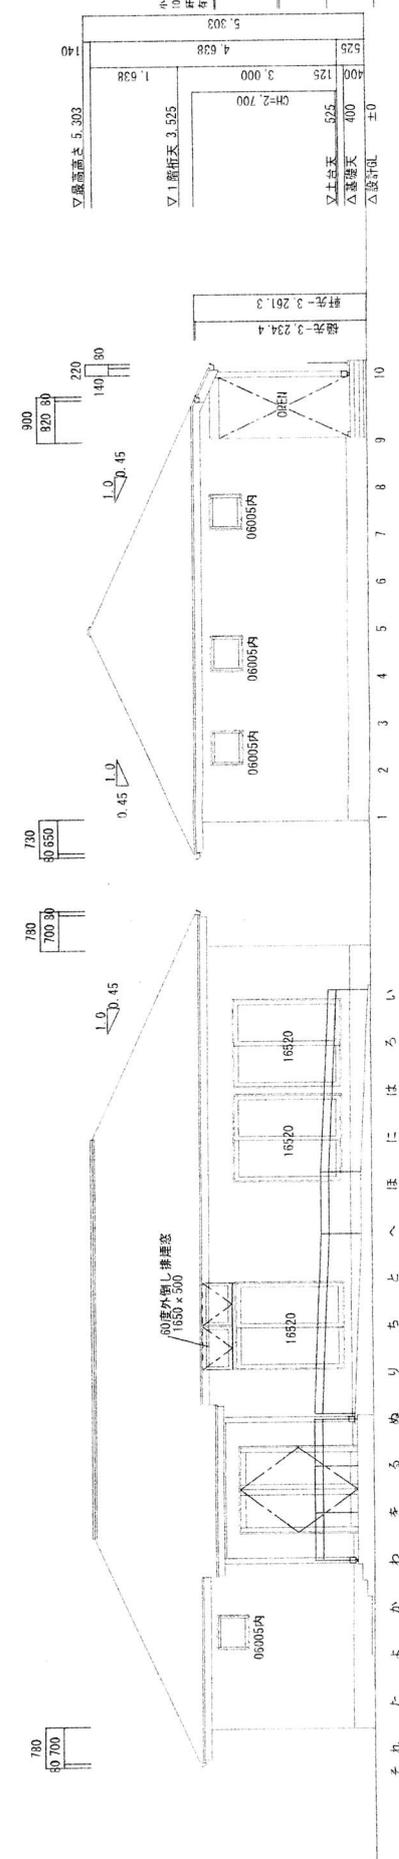

●東側 立面図

そ れ た よ か わ さ る む り ち と へ ほ に は ろ い

●北側 立面図

小建部材 換気口 1750以上  
 標準換気口 150mmφ/1.30m<sup>2</sup> 又は  
 有圧換気口 8-25 910x1920 0.13m<sup>2</sup> 換気口以上  
 株式会社 オレンジ  
 社団法人建築士会  
 大野第一区集会所新築工事  
 101 1820-58 2822  
 〒900 0331

SCALE 1/100  
 DATE 2021/09/25  
 SHEET NO. A-07